


Dopravní opatření při akci: Oprava LC Šajtavská

 uzavřený úsek

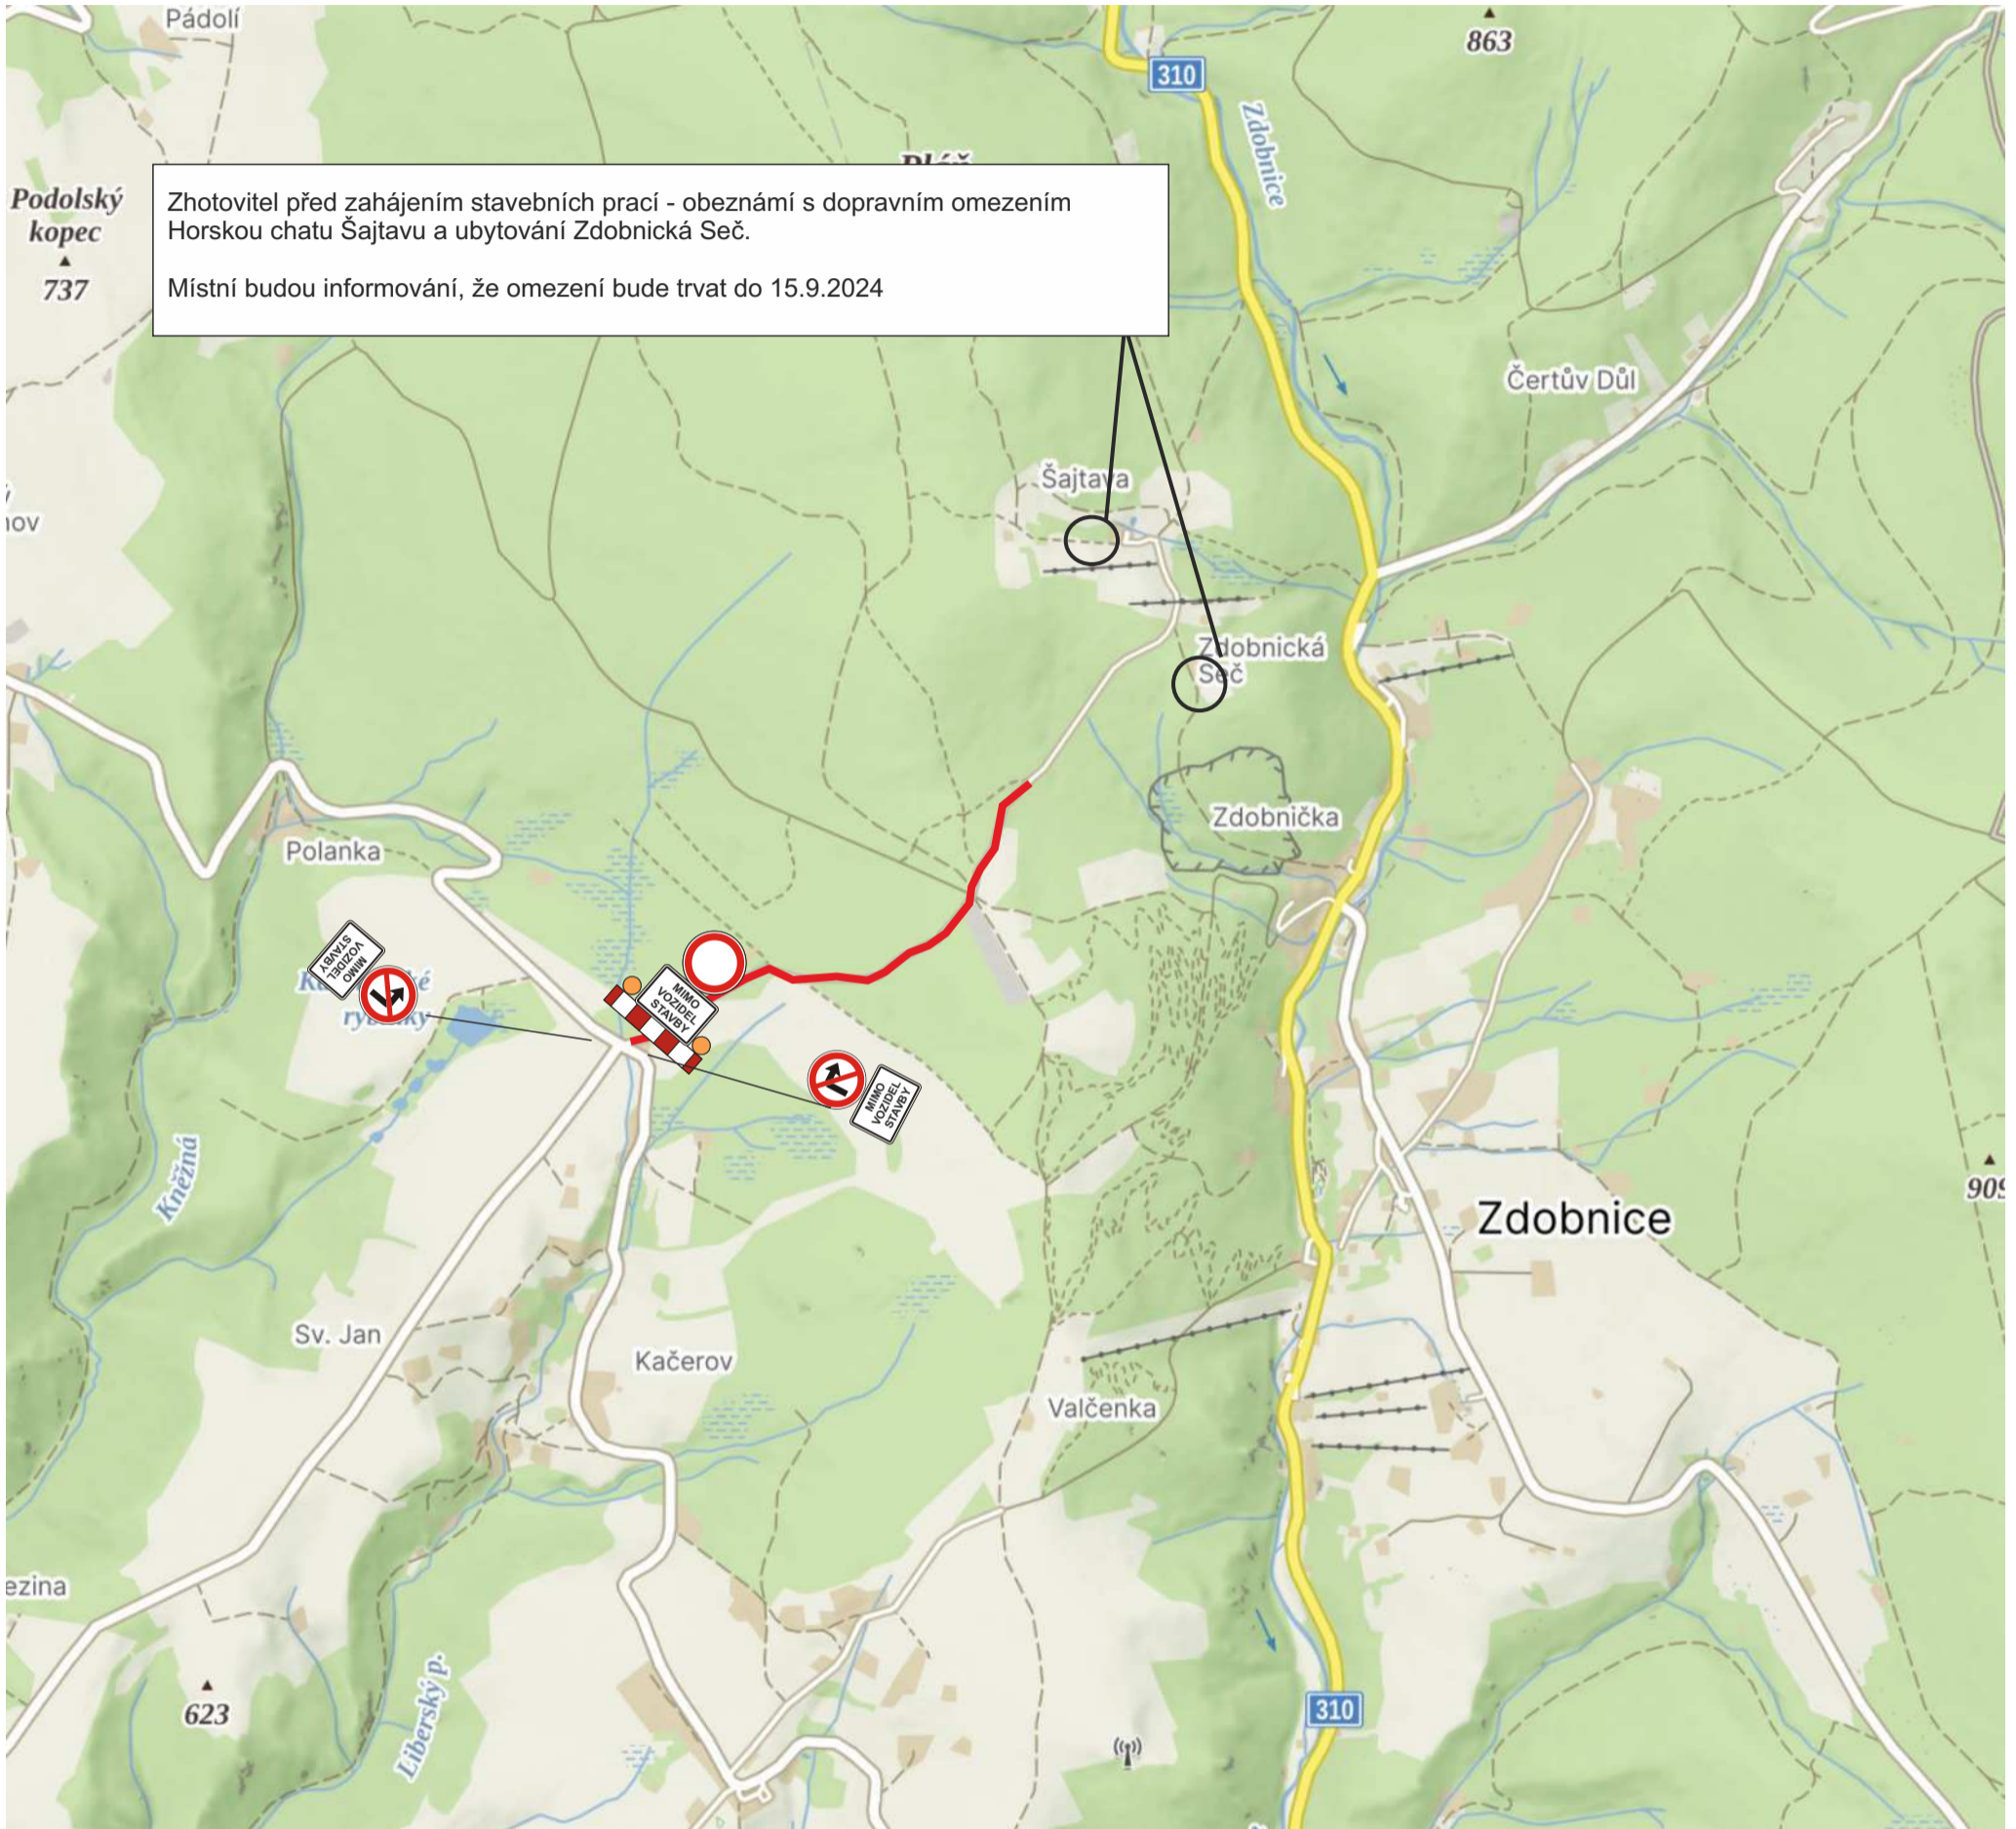

Zhotovitel:				
Kreslil:	PhDr. Denisa Pešková / tel.: 605 320 200 / e-mail: info@dzdzh.cz	DOPRAVNÍ ZNAČENÍ DZDH s.r.o. Vítkovická 224/98a 500 04 Hradec Králové IČO: 179 88 756 DIČ: CZ17988756 tel.: 605 477 445, 605 320 200 email: info@dzdzh.cz		
Zodp. projektant:	PhDr. Denisa Pešková / tel.: 605 320 200 / e-mail: info@dzdzh.cz			
Kontroloval:	Bc. Jan Pazdziara / tel.: 605 477 445 / e-mail: info@dzdzh.cz			
Kraj:	Královéhradecký			
Okres:	Rychnov n. K.	Obec:	Zdobnice	
Akce:	Oprava LC Šajtavská		DATUM	05.06.2024
DOPRAVNĚ INŽENÝRSKÁ OPATŘENÍ			Č.ZAKÁZKY	24118
			STUPEŇ PD	DIO
			MĚŘÍTKO	-
			FORMÁT	A3