


# Dopravní opatření při akci: Oprava LC Šajtavská

## objízdná trasa pro IZS

— navržená objízdná trasa je sjízdná pro IZS, zásobování a pro soukromé vlastníky pozemků a nemovitosti příjezd ze směr od Kunčiny vsi k Šajtava a zpět

šířka cesty musí být 2,75 m a nesmí být žádné překážky na cestě

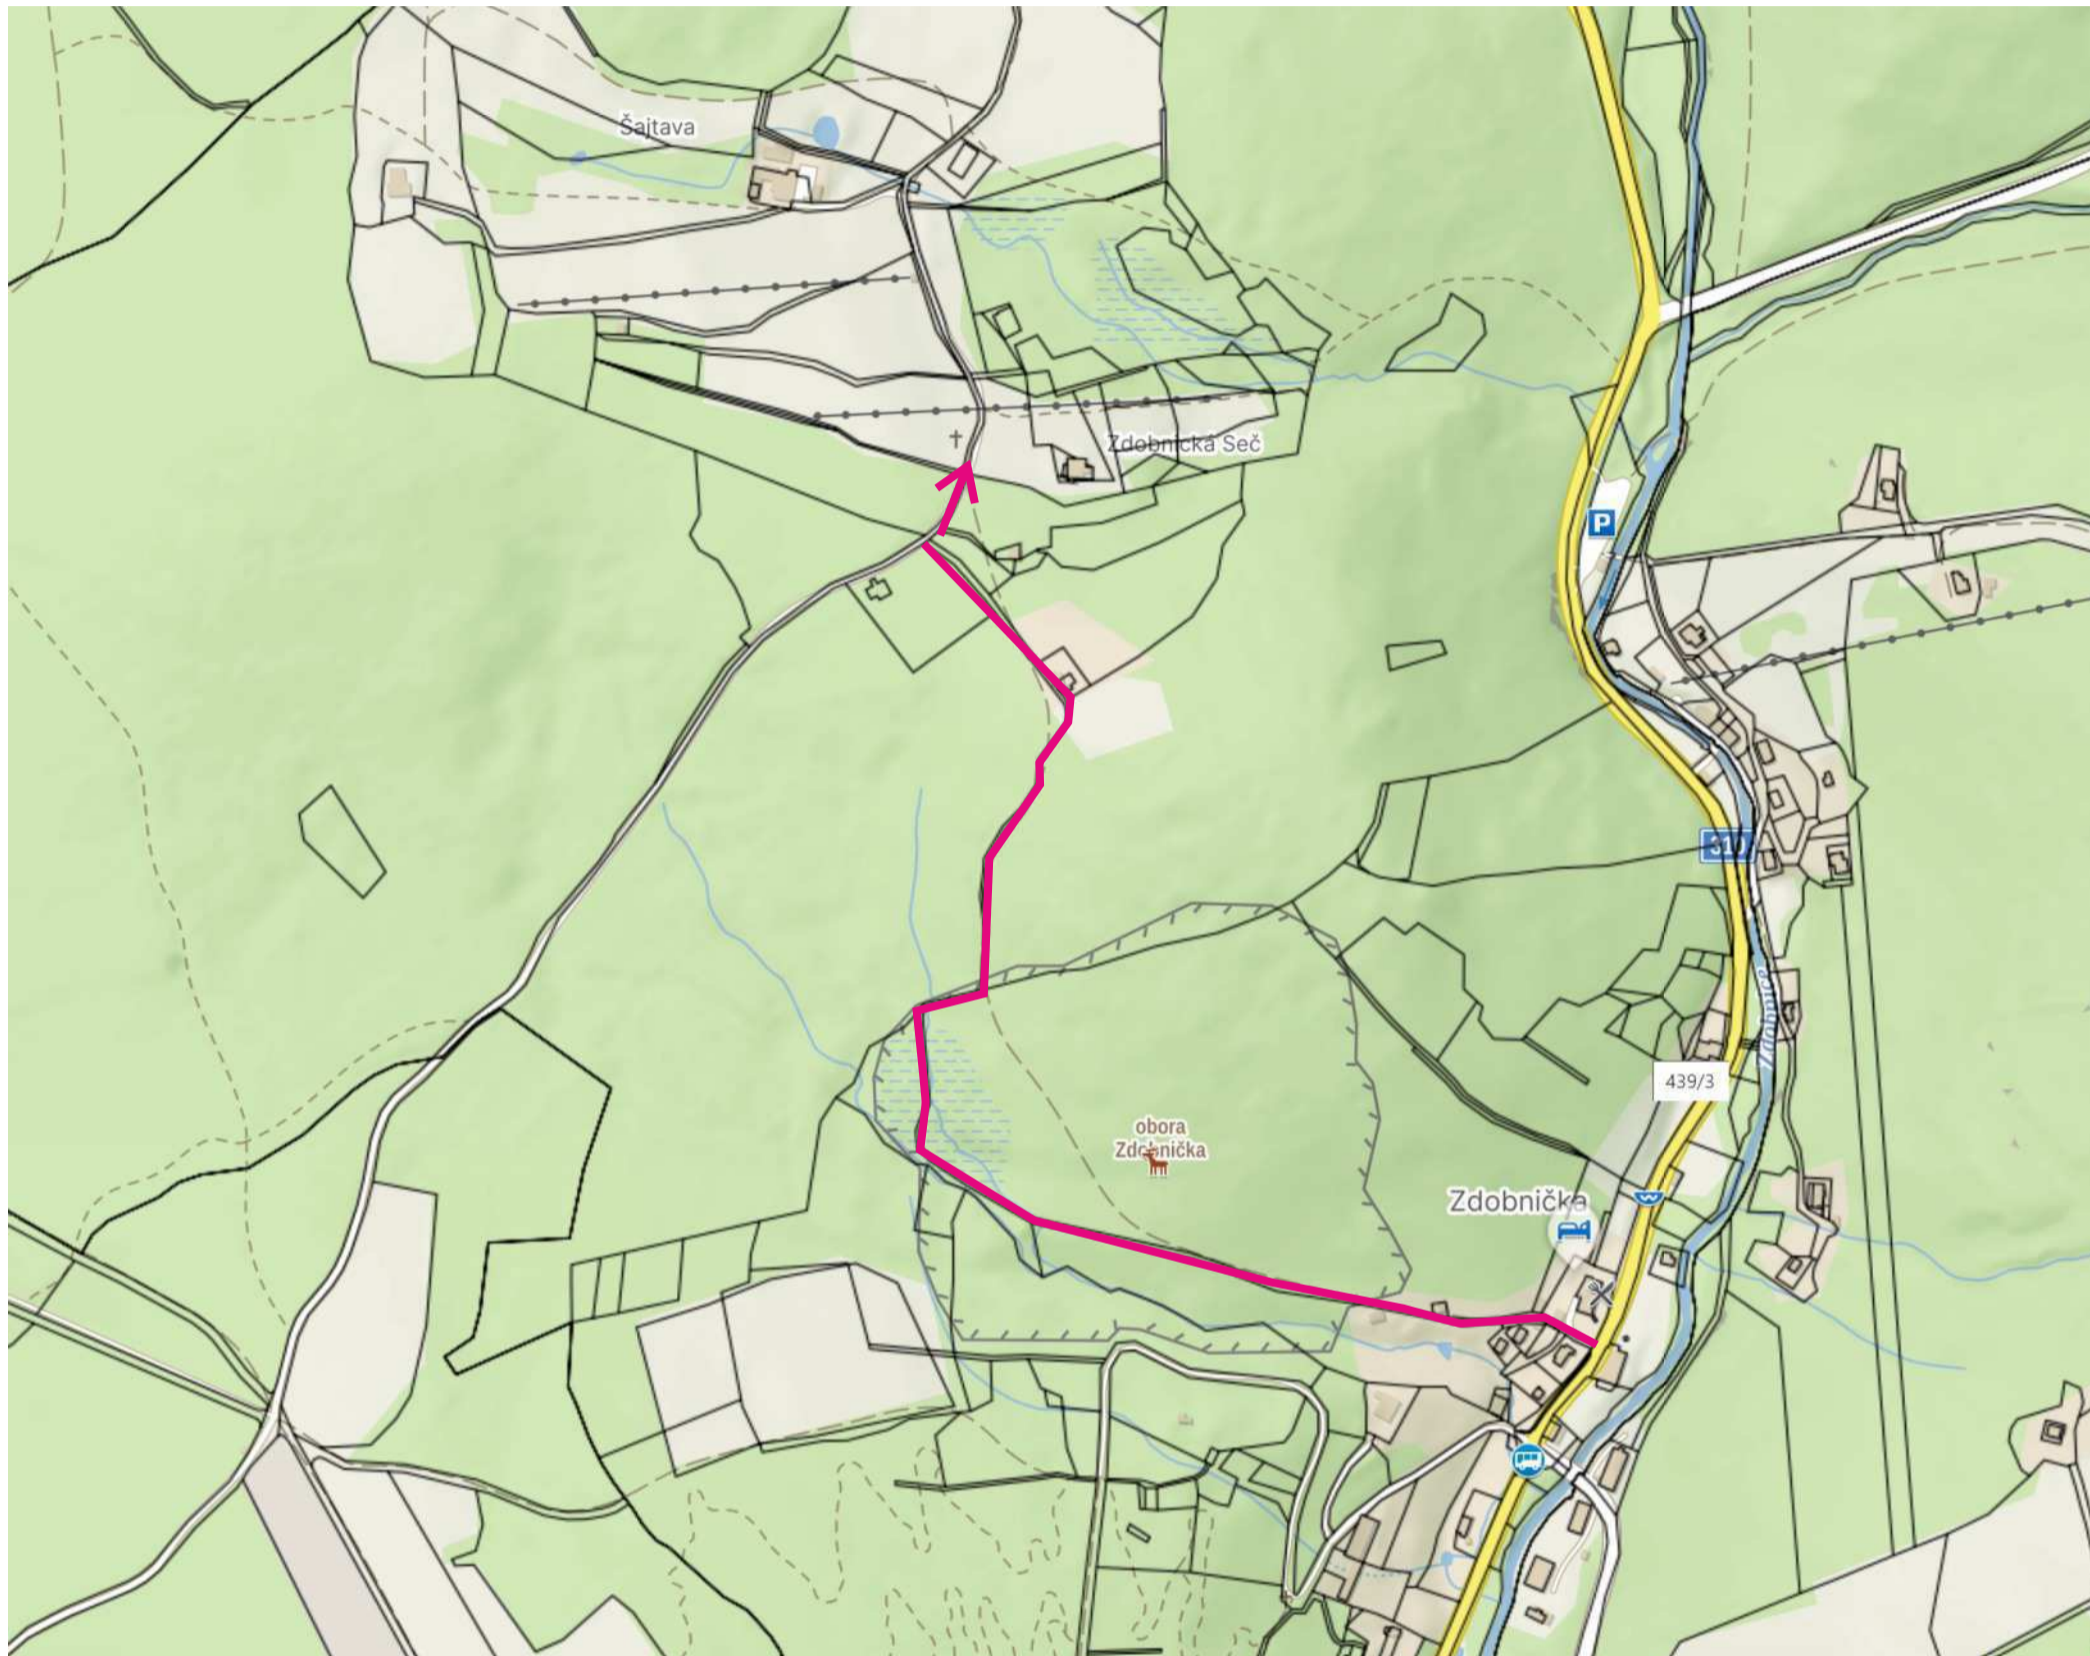

Objízdná trasa vede po par.č. 283, 883/1, 883/4 viz situace.

Zhotovitel:					
Kreslil:	PhDr. Denisa Pešková / tel.: 605 320 200 / e-mail: info@dzdzh.cz	<b>DOPRAVNÍ ZNAČENÍ DZDH s.r.o.</b> Viškovická 224/98a 500 04 Hradec Králové IČO: 179 88 756 DIČ: CZ17988756 tel.: 605 477 445, 605 320 200 email: info@dzdzh.cz			
Zodp. projektant:	PhDr. Denisa Pešková / tel.: 605 320 200 / e-mail: info@dzdzh.cz				
Kontroloval:	Bc. Jan Pazdziora / tel.: 605 477 445 / e-mail: info@dzdzh.cz				
Kraj:	Královéhradecký	Okres:	Rychnov n. K.	Obec:	Zdobnice
Akce:	<b>Oprava LC Šajtavská</b>			DATUM:	05.06.2024
DOPRAVNÉ INŽENÝRSKÁ OPATŘENÍ				Č.ZAKÁZKY:	24118
				STUPEŇ PD:	DIO
				MĚŘÍTKO:	-
				FORMÁT:	A3