


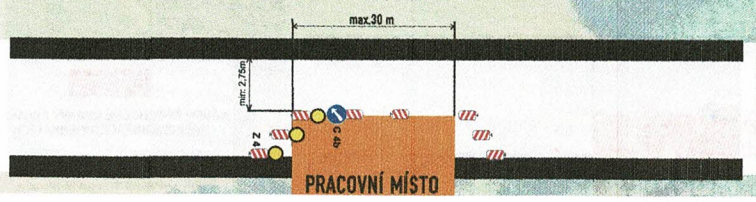

dle TP 66 - Schéma C/4 - Pracovní místo na pozemní komunikaci. Modifikováno.
- posuvné pracovní místo: otevřený výkop, startovací jámy, atd.



LETS

NÁVRH PŘECHODNÉ ÚPRAVY PROVO
NA POZEMNÍCH KOMUNIKACÍCH
SITUACE PŘÍLOHA č. 3/3, ka 2h, RK202305
Zpracoval dne 04.06.2023
Jiří Lorenc +420 806 642 967; e-mail: info@lorenc.cz
Číslo projektu: ...



V PŘÍPADĚ ZÁBORU NA KOMUNIKACI II/318, BUDE PROVOZ ŘÍZEN PRACOVNÍKY STAVBY

dle TP 66 - Schéma C/4 - Pracovní místo na pozemní komunikaci - modifikováno
- posuvné pracovní místo: otevřený výkop, startovací jámy, pracovní plošina, atd.





LETS

NÁVRH PŘECHODNÉ ÚPRAVY PROVO
NA POZEMNÍCH KOMUNIKACÍCH

SITUACE PŘÍLOHA č. 2/3 ká. 21. RK202305

Zpracoval dne 04.06.2023
Jiří Lorenc +420 606 042 987; e-mail: info@lorenc.cz

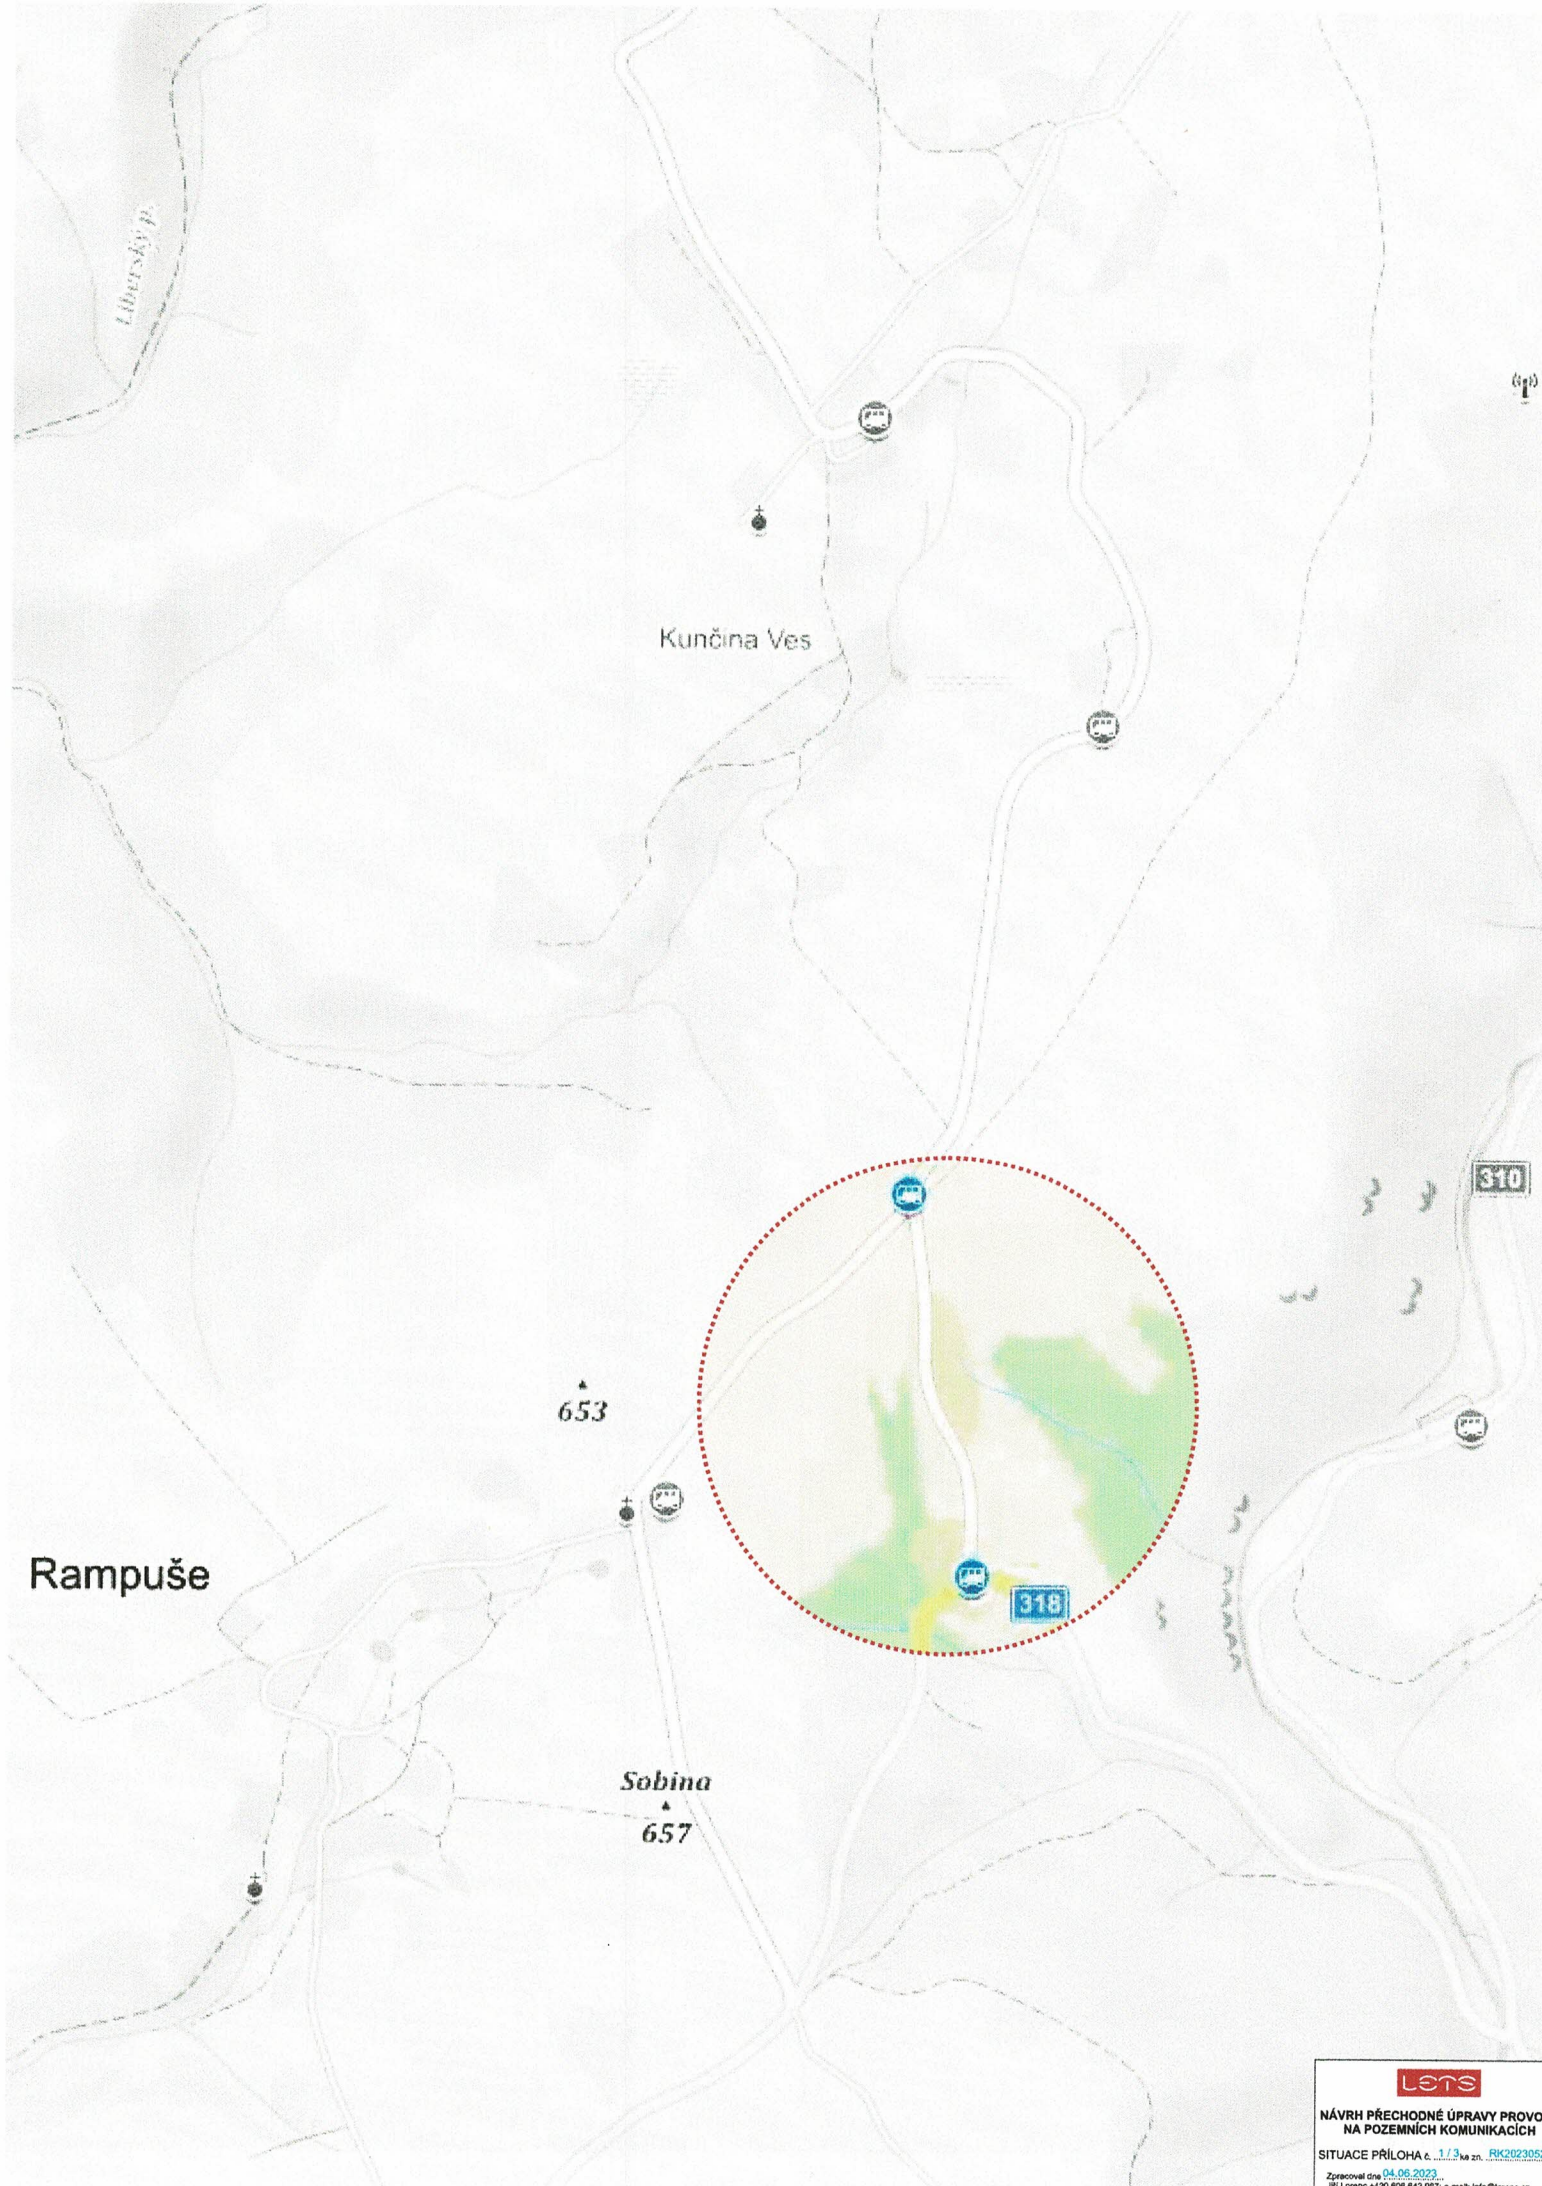

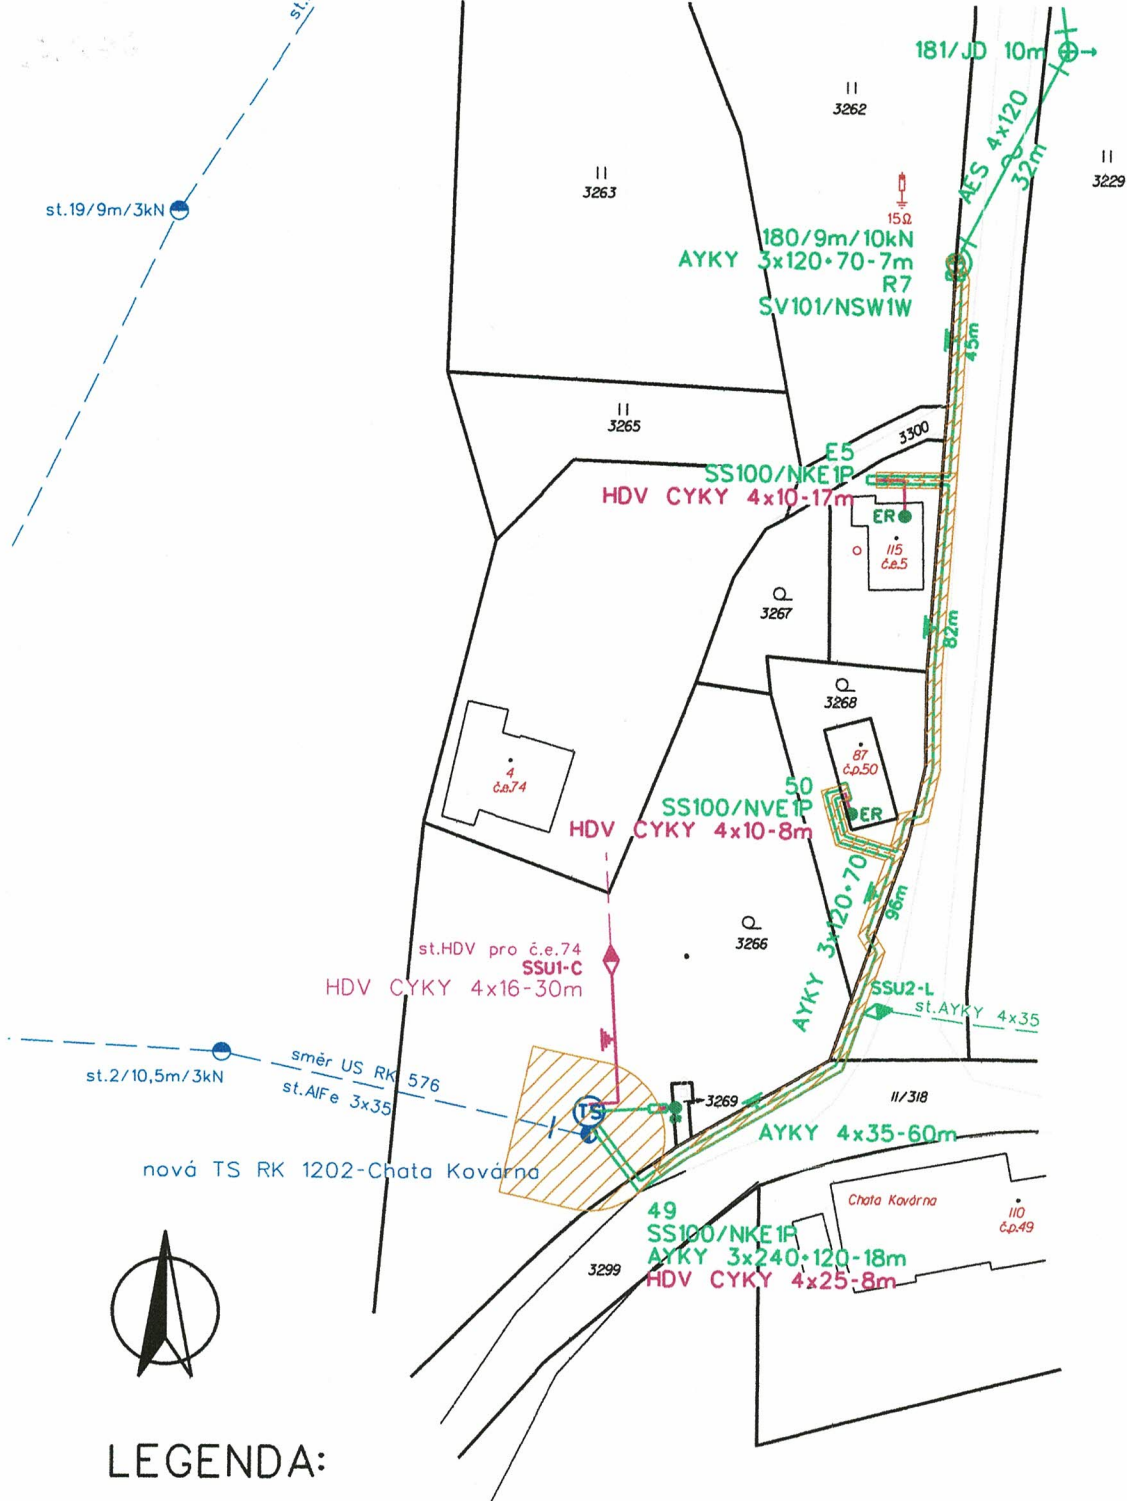

LEGENDA:

Kabelové vedení NN s vyznačeným
ochranným pásmem:



Nová trafostanice s vyznačeným
ochranným pásmem:



Kreslil:	Vypracoval:	Ved. projektant:	Autor. projektant:		
David Valenta	David Valenta	Ing. Petr Novotný	Ing. Karel Svítíl		
Kraj: Královehradecký	Obec: Zdobnice				
Investor: ČEZ Distribuce a.s.Děčín				Datum:	02/2023
Název stavby: Kunčina Ves, Kovárna - rek. nn a RK_0576				Stupeň dok.:	DÚR+DPS
				Č.stavby ČEZ:	IE-12-2008230
				Číslo stavby:	
				Archivní číslo:	
Obsah výkresu: Celkový situační výkres - ochranná pásma				Měřítko:	Č. výkresu:
				1:1000	C.2.1.

SB projekt