




POZOR
SILNICE III/31816
KUNČINA VES
KOVÁRENA
XX.XX. - XX.XX. 2026

KRPB-88721-2/ČJ-2026-050706
por. Bc. Michal Kunčar, DIS.
komisní
ÚZEMNÍ ODBOR RYCHNOV NAD KNĚŽNOU
Dopravní inspekce
Zborovská 1360
516 01 Rychnov nad Kněžnou por. Bc. Michal Kunčar, DIS.
Policie České republiky

LETS
NÁVRH PŘECHODNÉ ÚPRAVY PROVOZU
NA POZEMNÍCH KOMUNIKACÍCH
SITUACE PŘÍLOHA č. 1/2 ke zn. RK20260772
Zpracoval dne 05.08.2026
Jiří Lorenc: +420 606 642 987; e-mail: info@lorenc.cz
LETS DZ s.r.o.
5. května 1378, 516 01 Rychnov nad Kněžnou

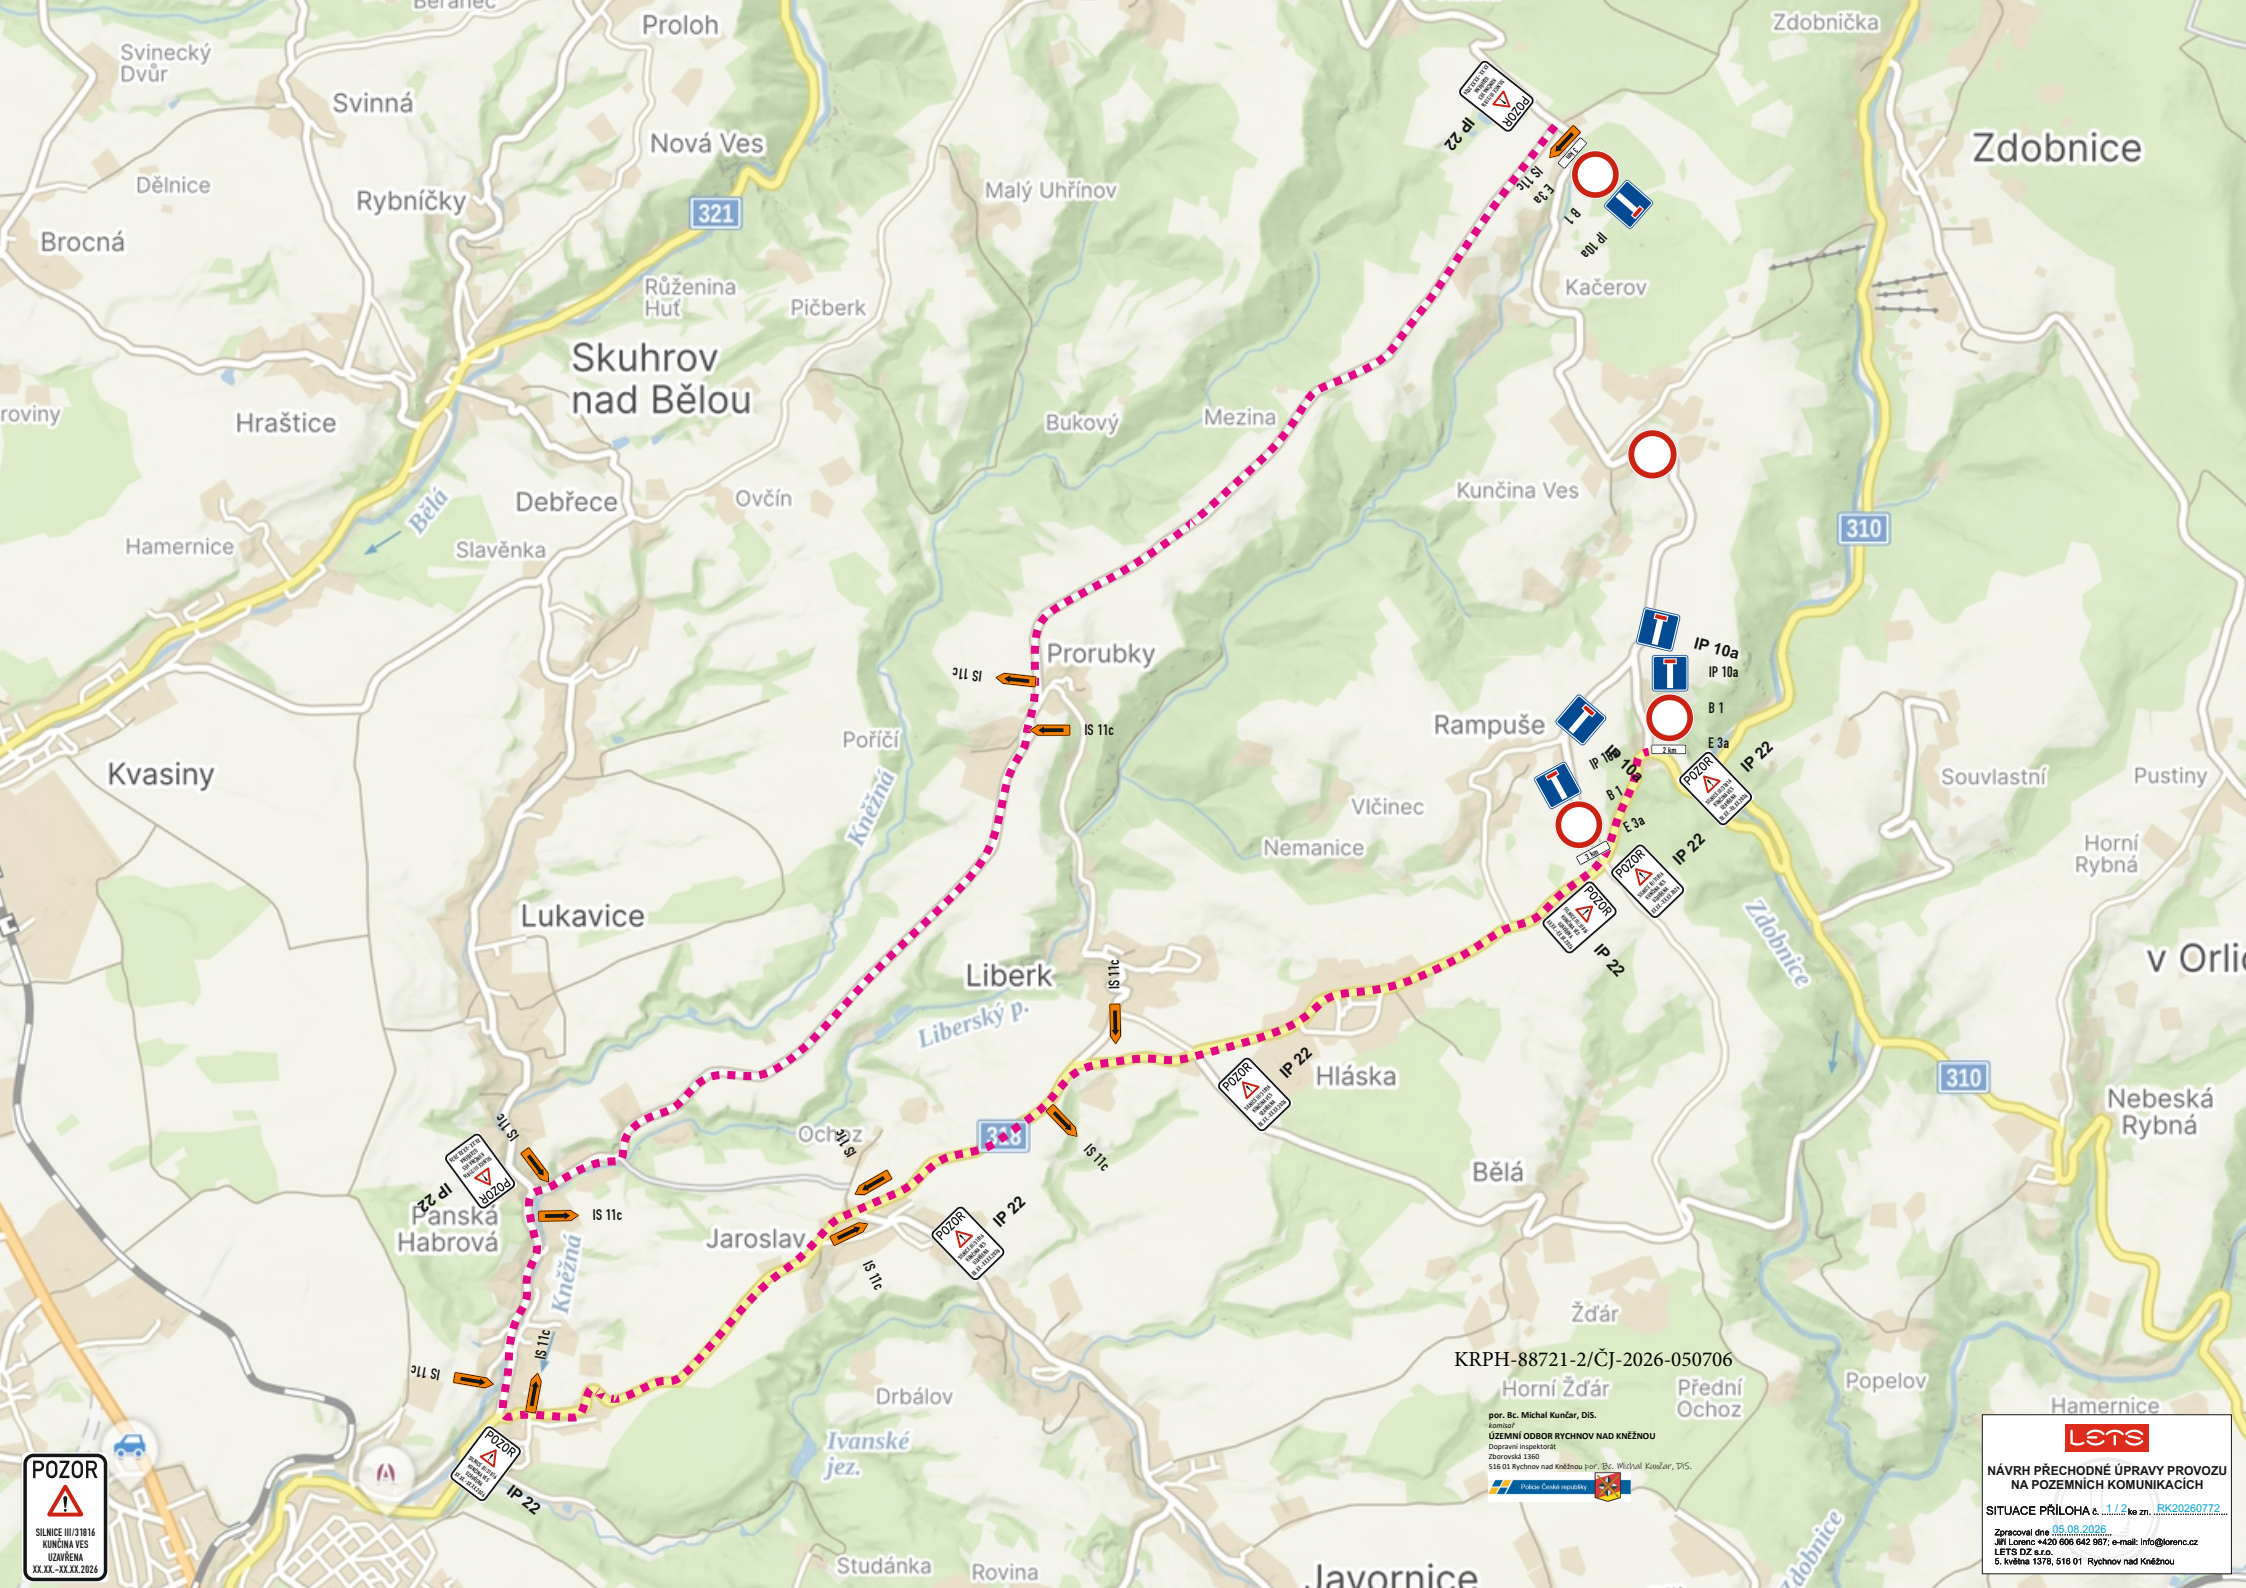